

číslo jednací	spisová značka	vyřizuje / telefon / e-mail	Český Krumlov
MUCK 99809/2024/ODSH/Au	S-MUCK/094705/2024/ODSH/Au	Vladimír Augsten 380 766 509 vladimir.augsten@ckrumlov.cz	05.12.2024

VEŘEJNÁ VYHLÁŠKA

OPATŘENÍ OBECNÉ POVAHY STANOVENÍ PŘECHODNÉ ÚPRAVY PROVOZU

Městský úřad Český Krumlov, odbor dopravy a silničního hospodářství, jako věcně a místně příslušný úřad, podle § 124 odst. (6) zákona č. 361/2000 Sb., o provozu na pozemních komunikacích a o změnách některých zákonů, ve znění pozdějších předpisů (dále jen „zákon o provozu na pozemních komunikacích“), podle § 77 odst. 1 písm. c) zákona o provozu na pozemních komunikacích, po předchozím písemném vyjádření Policie ČR, KŘP JČK, DI,

STANOVUJE

žadateli:

Policie České republiky, Krajské ředitelství policie Jihočeského kraje, Odbor cizinecké policie, IČO 75151511, Pražská třída 558, 370 04 České Budějovice

přechodnou úpravu provozu na pozemních komunikacích v ORP Český Krumlov, dle příloženého a odsouhlaseného návrhu DIO, které je nedílnou součástí tohoto opatření obecné povahy, pro případné vyhlášení bezpečnostního opatření Policie ČR na hraničních přechodech.

- dotčená komunikace, místo:** silnice III/1634 (pozemek parcelní č. 917/2, k.ú. Zvonková)
v úseku 7,7 - 8,0 km (prostor hraničního přechodu Zadní Zvonková – Schöneben)
- provedení úpravy provozu:** viz. ověřené DIO
- komu se stanovuje:** žadateli
- z důvodu:** v případě výkonu bezpečnostního opatření Policie ČR
- velikost dopravní značky:** základní
- provedení značky (typ):** svislá dopravní značka
- odpovědná osoba:** plk. Ing. Bc. Karel Hrala, tel.: 974 221 820, Policie ČR
- doba trvání:** **od 01.01.2025 do 31.12.2027**

Podmínky pro provedení přechodné úpravy provozu:

1. Přechodná úprava provozu bude realizována pouze v případě vyhlášení bezpečnostního opatření na hraničních přechodech.
2. Provedení a umístění dopravního značení musí být v souladu s vyhláškou č. 294/2015 Sb., kterou se provádějí pravidla provozu na pozemních komunikacích, ve znění pozdějších předpisů, technickou normou ČSN EN 12899-1 a technickými podmínkami TP 66 „Zásady pro označování pracovních míst na pozemních komunikacích“ a plně v souladu se stanoviskem Policie ČR.
3. Veškeré dopravní značení bude provedeno v základní velikosti. Všechny součásti dopravních značek (patka, sloupek, značka, uchycení) musí být schváleného typu.
4. Pokud pominou důvody pro umístění přechodného dopravního značení přede dnem stanoveným v rozhodnutí, musí být dopravní značení okamžitě odstraněno, součásti a příslušenství pozemní komunikace uvedeny do původního stavu a tato skutečnost neprodleně oznámena správnímu orgánu a orgánu Policie ČR.
5. Z důvodu zajištění bezpečnosti silničního provozu může správní orgán stanovit další dopravní značení, případně stanovené dopravní značení změnit. Povinností navrhovatele by bylo zajistit realizaci případné změny dopravního značení okamžitě.
6. Policie České republiky si vyhrazuje právo úpravy dopravního značení v případě ohrožení bezpečnosti nebo plynulosti provozu na pozemních komunikacích.
7. Za řádné provedení dopravně bezpečnostního opatření, odbornou montáž dopravního značení, jeho kontrolu a udržování po celou dobu přechodné úpravy provozu v bezvadném stavu, a za včasné odstranění je zodpovědný žadatel.

Odůvodnění

Žadatel podal návrh na přechodnou úpravu provozu na pozemních komunikacích z důvodu zajištění bezpečnosti silničního provozu v souladu s případným bezpečnostním opatřením Policie ČR. K návrhu přiložil jednoduchou projektovou dokumentaci.

Správní orgán návrh posoudil a neshledal důvody, které by bránily stanovení přechodné úpravy provozu, a proto přechodnou úpravu provozu na pozemních komunikacích stanovil.

Protože navržené přechodné dopravní značky ukládají účastníkům provozu povinnosti odchylné od obecné úpravy provozu na pozemních komunikacích, stanovuje se přechodná úprava provozu formou opatření obecné povahy. V případě stanovení přechodné úpravy provozu se dle § 77 odst. 5 zákona o provozu na pozemních komunikacích návrh opatření obecné povahy nedoručuje ani se nevyzývají dotčené osoby k podávání připomínek nebo námitek.

Poučení

Toto opatření obecné povahy nabývá účinností pátým dnem po dni vyvěšení veřejné vyhlášky (§ 77 odst. 5 zákona o provozu na pozemních komunikacích). Proti opatření obecné povahy nelze podat opravný prostředek. Soulad opatření obecné povahy s právními předpisy lze posoudit v přezkumném řízení (§ 174 odst. 2 zákona č. 500/2004 Sb., správní řád).

Vladimír Augsten
referent ODaSH

Příloha:

- Situace dopravního značení.

Obdrží:

účastníci (doručenky)

1. Policie České republiky Krajské ředitelství policie Jihočeského kraje, Odbor cizinecké policie, IDDS: eb8ai73
sídlo: Pražská třída č.p. 558, 370 04 České Budějovice 1
2. Správa a údržba silnic Jihočeského kraje p.o., závod Český Krumlov, IDDS: cadk8eb
sídlo: Budějovická č.p. 127, Domoradice, 381 01 Český Krumlov 1

Na vědomí:

3. Krajské ředitelství policie Jihočeského kraje, Územní odbor Český Krumlov, Dopravní inspektorát, IDDS: eb8ai73
sídlo: Tovární č.p. 165, Domoradice, 381 23 Český Krumlov 1

Obdrží se žádosti o vyvěšení na úřední desku (do datové schránky) a o zpětné zaslání potvrzeného vyvěšení po naplnění doby 15 dní:

4. Městský úřad Český Krumlov, úřední deska, Kaplická č.p. 439, Horní Brána, 381 01 Český Krumlov 1
5. Městský úřad Horní Planá, úřední deska, IDDS: re7bd6q
sídlo: Náměstí č.p. 54, 382 26 Horní Planá

Toto opatření obecné povahy musí být vyvěšeno na úřední desce
Městského úřadu Český Krumlov
a Městského úřadu Horní Planá
a současně na elektronické úřední desce po dobu 15 dnů. Opatření obecné povahy nabývá účinnosti pátým dnem po vyvěšení.

Vyvěšeno dne: 09. 12. 2024

**Městský úřad
HORNÍ PLANÁ**

Sejmuto dne: 27. 12. 2024

Razítko, podpis orgánu, který potvrzuje vyvěšení a sejmutí tohoto opatření obecné povahy.

Licence: Policie České republiky

PC-CRASH


28.12.2011

DZ - B 20a - „Nejvyšší dovolená rychlost“ (40)

DZ - B 27 - „Povinnost zastavit vozidlo“

DZ - B 20a - „Nejvyšší dovolená rychlost“ (30)
a DZ - B 21a „Zákaz předjíždění“

DZ - A 22 - „Jiné nebezpečí a DZ - B 21a - „Zákaz předjíždění“

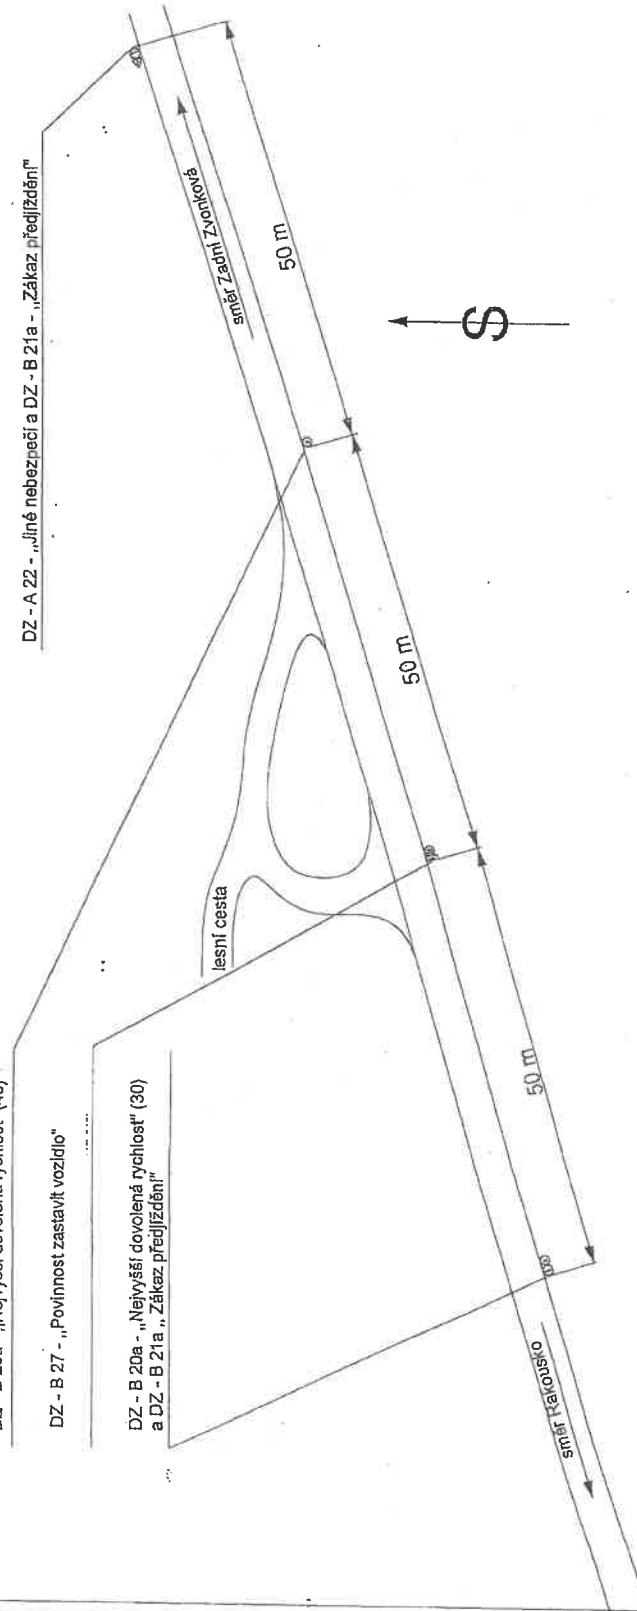

Lokalita:
Hraniční přechod Zadní Zvonková

Měřítko 1: 500

POLICIE ČESKÉ REPUBLIKY
KRAJSKÝ ŘEDITELSTVÍ POLICIE
JIHOČESKÝ KRAJ
POŠTOVÁ PRÁHRADKA 128
370 74 ČESKÉ BUDĚJOVICE

Licence: Policie České republiky

28.12.2014

PO-CRASH

+ 1P 10m ca. křižovatka sil. III/1659 se sil. III/1635


-BZ-B-20a - "Nejvyšší dovolená rychlost" (40)

-BZ-B-27 - "Povolená zastavit vozidlo"

DZ-B-20a - "Nejvyšší dovolená rychlost" (90)

a DZ-B-21a - "Závazek předjíždění"

DZ-A-22 - "Jiné nebezpečí a DZ-B-21a - "Závazek předjíždění"

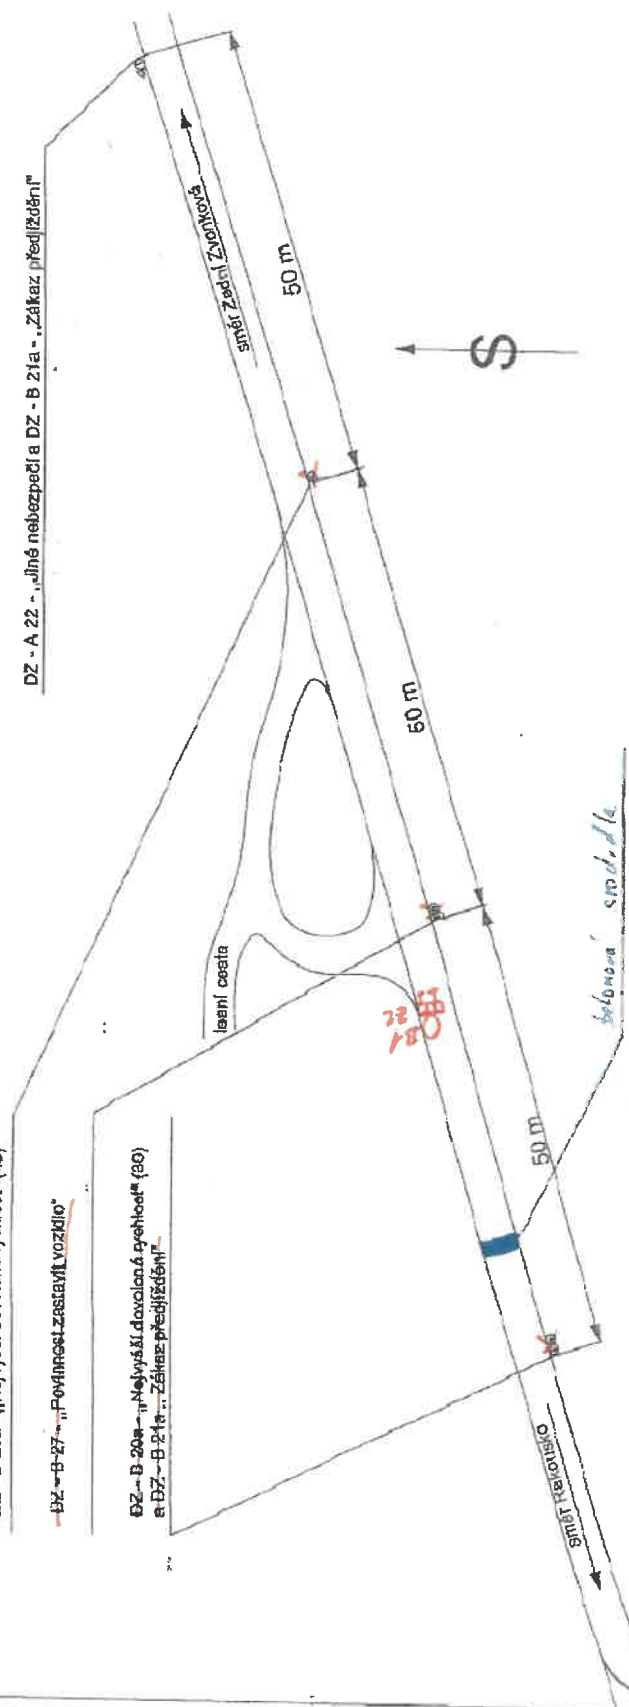

BZ - kraj na rovině

Lokalita:
Hraniční přechod Zadní Zvoniková

POLICIE ČESKÉ REPUBLIKY
KRAJSKÝ ŘEŠITELSTVÍ POLICIE
JIHOČESKÝ ÚKRS
ROSTKOVÁ PRAHA 128
373 74 ČESKÉ BUDĚJOVICE

Měřítko 1:500