
ÚZEMNÍ PLÁN HORNÍ PLANÁ

ÚPLNÉ ZNĚNÍ VE ZNĚNÍ ZMĚN Č. 1, 2, 3, 4

I.3 HLAVNÍ VÝKRES
KONCEPCE TECHNICKÉ INFRASTRUKTURY

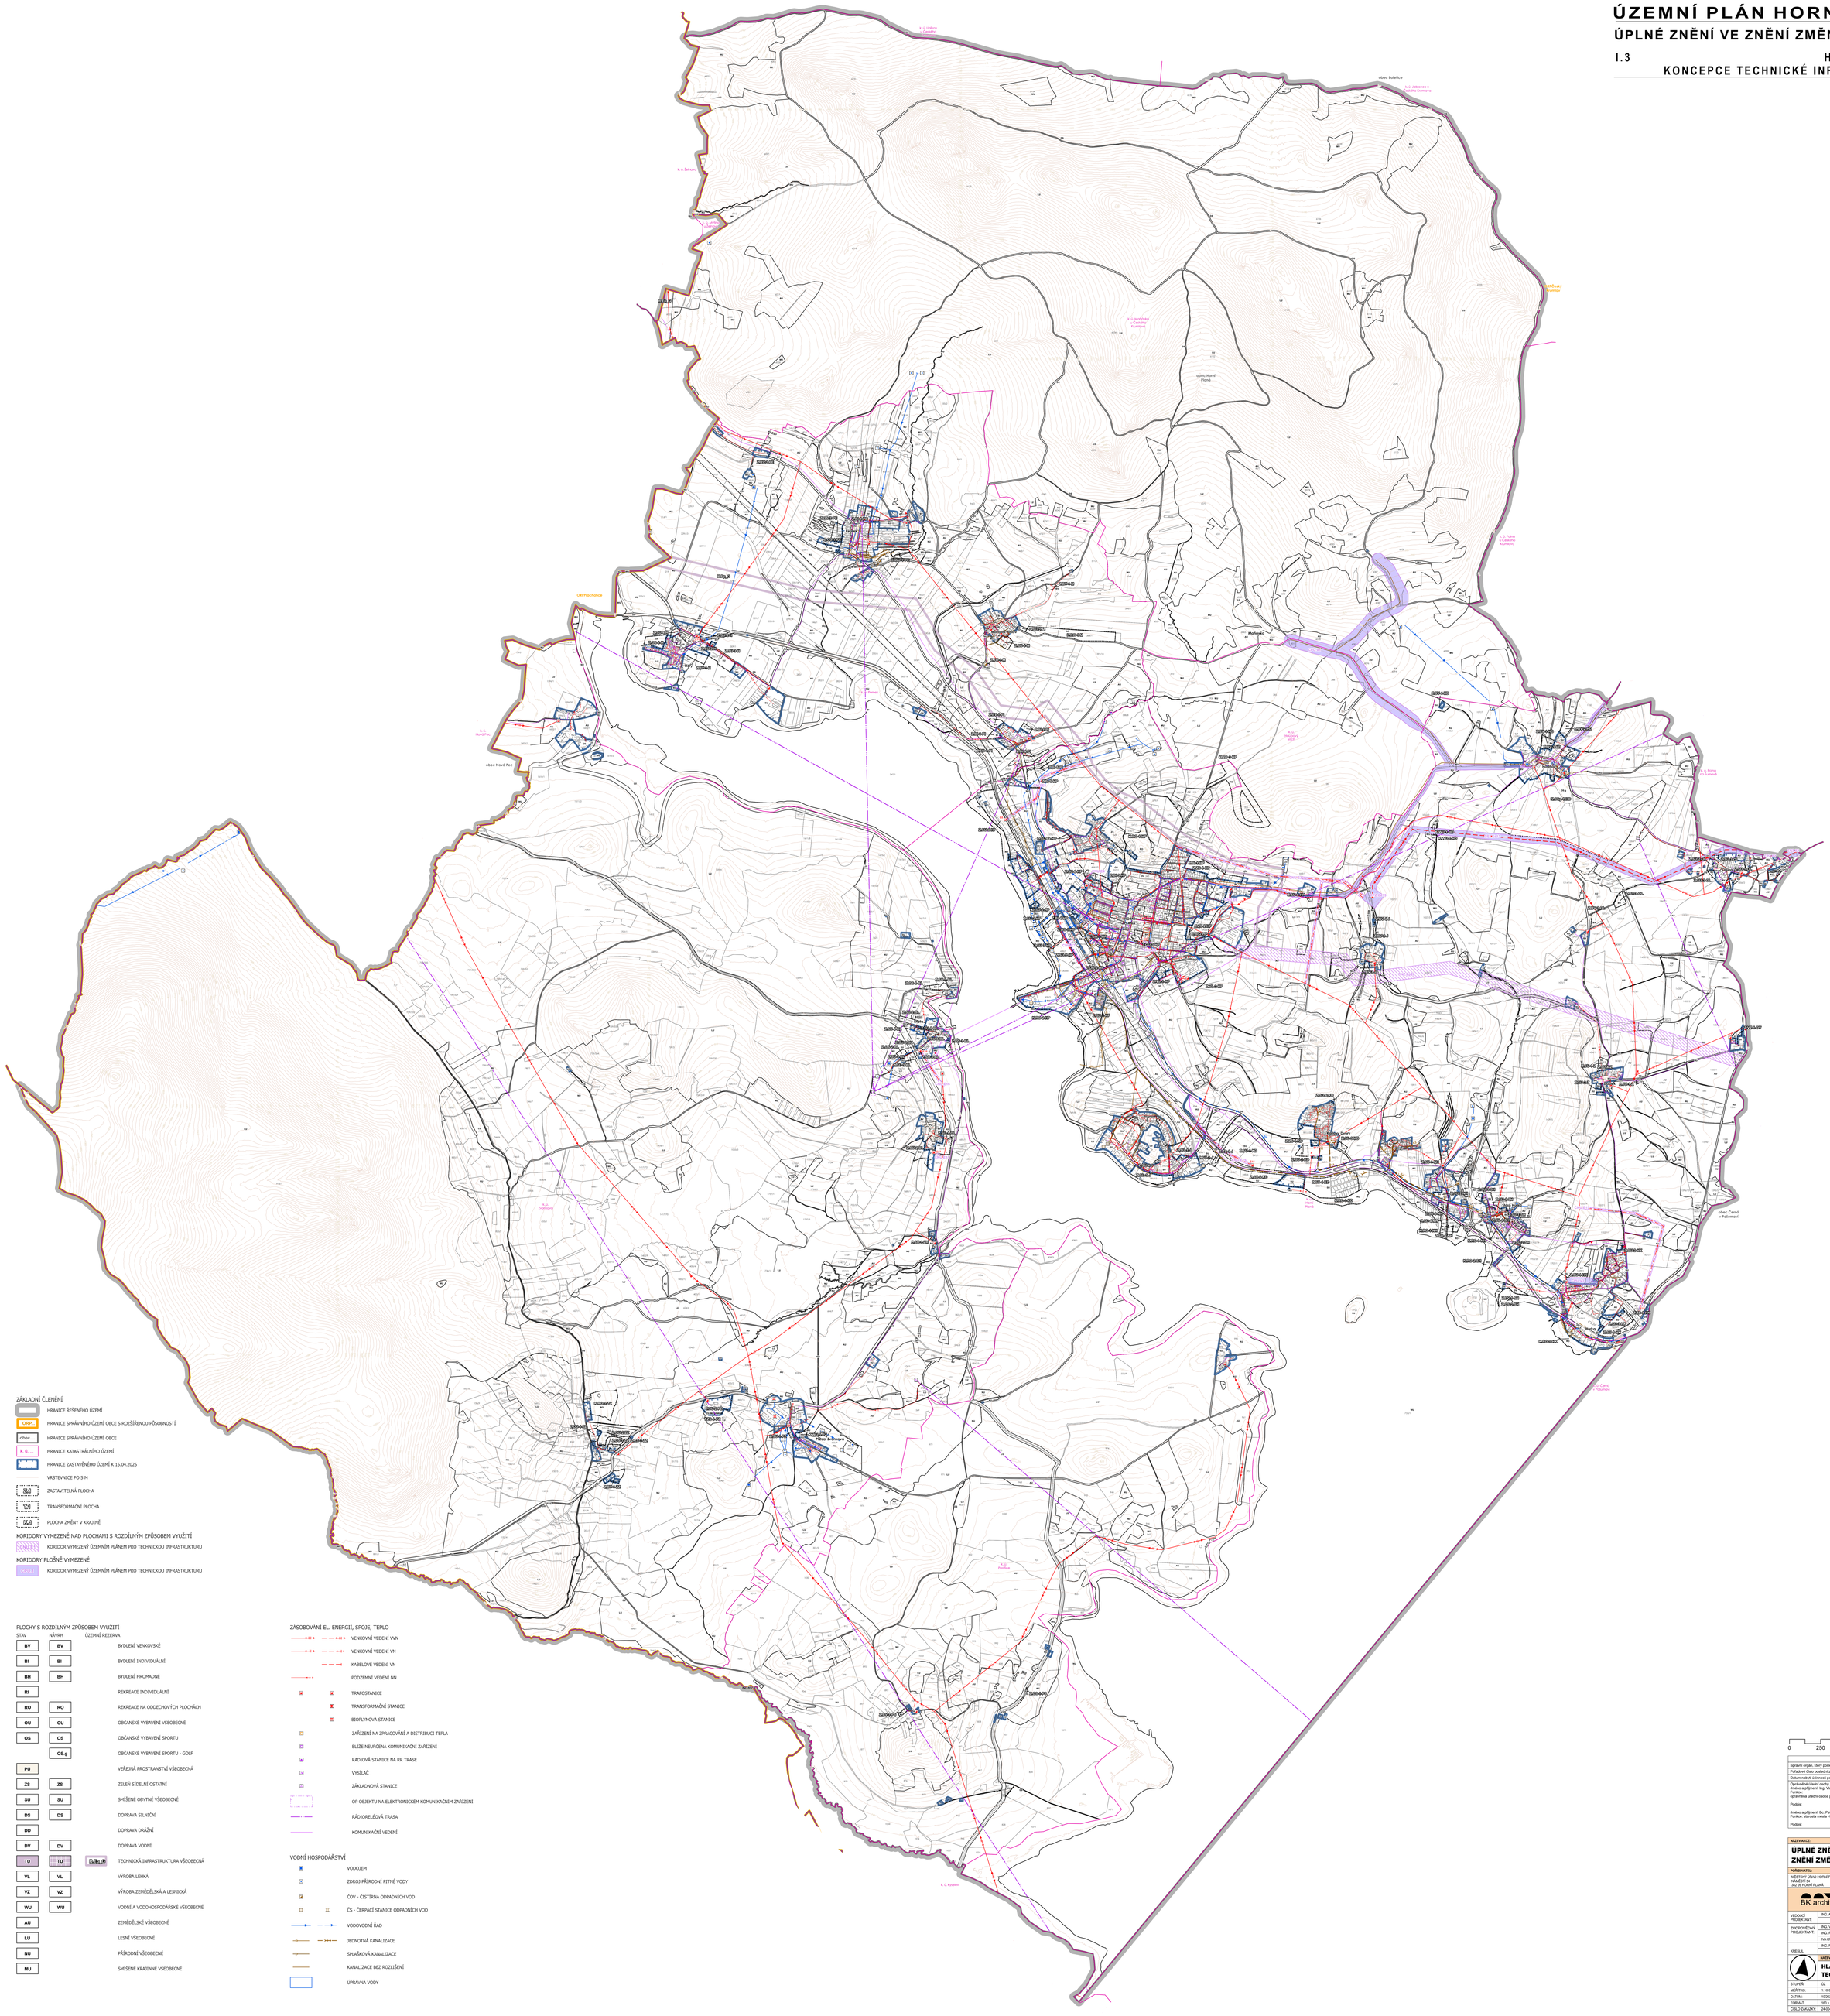

ZÁKLADNÍ ČLENĚNÍ

- HRANICE ŘEŠENÉHO ÚZEMÍ
- ORP HRANICE SPRÁVNÍHO ÚZEMÍ OBCE S ROZŠÍŘENOU PŮSOBNOSTÍ
- obec HRANICE SPRÁVNÍHO ÚZEMÍ OBCE
- k. ú. HRANICE KATASTRÁLNÍHO ÚZEMÍ
- HRANICE ZASTAVĚNÉHO ÚZEMÍ K 15.04.2025
- VRSTEVNICE PO 5 M
- ZS.d ZASTAVITELNÁ PLOCHA
- TI.d TRANSFORMAČNÍ PLOCHA
- DS.d PLOCHA ZMĚNY V KRAJINĚ

KORIDORY VYMEZENÉ NAD PLOCHAMI S ROZDÍLNÝM ZPŮSOBEM VYUŽITÍ

- KORIDOR VYMEZENÝ ÚZEMNÍM PLÁNEM PRO TECHNICKOU INFRASTRUKTURU

KORIDORY PLOŠNĚ VYMEZENÉ

- KORIDOR VYMEZENÝ ÚZEMNÍM PLÁNEM PRO TECHNICKOU INFRASTRUKTURU

PLOCHY S ROZDÍLNÝM ZPŮSOBEM VYUŽITÍ

STAV	NÁVRH	ÚZEMNÍ REZERVA	
BV	BV		BYDLENÍ VENKOVSKÉ
BI	BI		BYDLENÍ INDIVIDUÁLNÍ
BH	BH		BYDLENÍ HROMADNÉ
RI			REKREACE INDIVIDUÁLNÍ
RO	RO		REKREACE NA ODDECHOVÝCH PLOCHÁCH
OU	OU		OBČANSKÉ VYBAVENÍ VŠEOBECNÉ
OS	OS		OBČANSKÉ VYBAVENÍ SPORTU
	OS.g		OBČANSKÉ VYBAVENÍ SPORTU - GOLF
PU			VEŘEJNÁ PROSTRANSTVÍ VŠEOBECNÁ
ZS	ZS		ZELEŇ SÍDELNÍ OSTATNÍ
SU	SU		SMÍŠENÉ OBYTNÉ VŠEOBECNÉ
DS	DS		DOPRAVA SILNIČNÍ
DD			DOPRAVA DRÁŽNÍ
DV	DV		DOPRAVA VODNÍ
TU	TU	SUTR_ZÁ	TECHNICKÁ INFRASTRUKTURA VŠEOBECNÁ
VL	VL		VÝROBA LEHKÁ
VZ	VZ		VÝROBA ZEMĚDĚLSKÁ A LESNICKÁ
WU	WU		VODNÍ A VODOHOSPODÁŘSKÉ VŠEOBECNÉ
AU			ZEMĚDĚLSKÉ VŠEOBECNÉ
LU			LESNÍ VŠEOBECNÉ
NU			PŘÍRODNÍ VŠEOBECNÉ
MU			SMÍŠENÉ KRAJINNÉ VŠEOBECNÉ

ZÁSOBOVÁNÍ EL. ENERGIÍ, SPOJE, TEPLO

- VENKOVNÍ VEDENÍ VVN
- VENKOVNÍ VEDENÍ VN
- KABELOVÉ VEDENÍ VN
- PODZEMNÍ VEDENÍ NN
- TRAFOSTANICE
- TRANSFORMAČNÍ STANICE
- BIOPLYNOVÁ STANICE
- ZAŘÍZENÍ NA ZPRACOVÁNÍ A DISTRIBUCI TEPLA
- BLÍŽE NEURČENÁ KOMUNIKAČNÍ ZAŘÍZENÍ
- RADIOVÁ STANICE NA RR TRASE
- VYSÍLAČ
- ZÁKLADNOVÁ STANICE
- OP OBJEKTU NA ELEKTRONICKÝM KOMUNIKAČNÍM ZAŘÍZENÍ
- RÁDIORELÉOVÁ TRASA
- KOMUNIKAČNÍ VEDENÍ

VODNÍ HOSPODÁŘSTVÍ

- VODOJEM
- ZDROJ PŘÍRODNÍ PITNÉ VODY
- ČOV - ČISTÍRNA ODPADNÍCH VOD
- ČS - ČERPACÍ STANICE ODPADNÍCH VOD
- VODOVODNÍ ŘAD
- JEDNOTNÁ KANALIZACE
- SPLAŠKOVÁ KANALIZACE
- KANALIZACE BEZ ROZLIŠENÍ
- ÚPRAVNA VODY

0 250 500 750 1 000 m

ZÁZNAM O ÚČINNOSTI

Správní orgán, který poslední změnu vydal:	Zastupitelstvo města Horní Planá
Pořadové číslo poslední změny ÚP:	4
Datum nabytí účinnosti poslední změny:	01.11.2026
Oprávněná úřední osoba pořizovatele: Jméno a příjmení: Ing. Vladimír Smička Funkce: oprávněná úřední osoba pořizovatele	Otisk úředního razítka: Ing. Vladimír Smička Hlavní architekt Městský úřad Horní Planá Náměstí 56 382 26 Horní Planá tel.: 380 412 130 467
Podpis:	
Jméno a příjmení: Bc. Petr Šimák Funkce: starosta města Horní Planá	Bc. Petr Šimák Hlavní architekt Městský úřad Horní Planá Náměstí 56 382 26 Horní Planá tel.: 380 412 130 467
Podpis:	

NÁZEV AKCE:

ÚPLNÉ ZNĚNÍ ÚP HORNÍ PLANÁ VE ZNĚNÍ ZMĚN Č. 1, 2, 3, 4

POŘIZOVATEL:	OBJEDNATEL:
MĚSTSKÝ ÚŘAD HORNÍ PLANÁ, NÁMĚSTÍ 56, 382 26 HORNÍ PLANÁ	MĚSTO HORNÍ PLANÁ

BK architekti
BKarchitekti s.r.o.
vpravo 1242, 37006 České Budějovice 5
tel.: 723 087 425
e-mail: 723 087 213
info@bkarchitekti.cz
www.bkarchitekti.cz

VEDOUCÍ PROJEKTANT	ING. ARCH. JIŘÍ BRUNA
ZODPOVĚDNÝ PROJEKTANT	ING. VÁCLAV KRAMPERA
	ING. ROMAN SOUKUP
	IVA KRTCHOVÁ
	ING. ROMAN SOUKUP
KRESLIL	

NÁZEV VÝKRESU:

HLAVNÍ VÝKRES - KONCEPCE TECHNICKÉ INFRASTRUKTURY

STUPEŇ:	ÚZ	ČÍSLO PARE:
MĚŘÍTKO:	1:10 000	
DATUM:	10/2025	ČÍSLO VÝKRESU:
FORMÁT:	100 x 100 cm	I.3
ČÍSLO ZAKÁZKY:	24-004.5	